


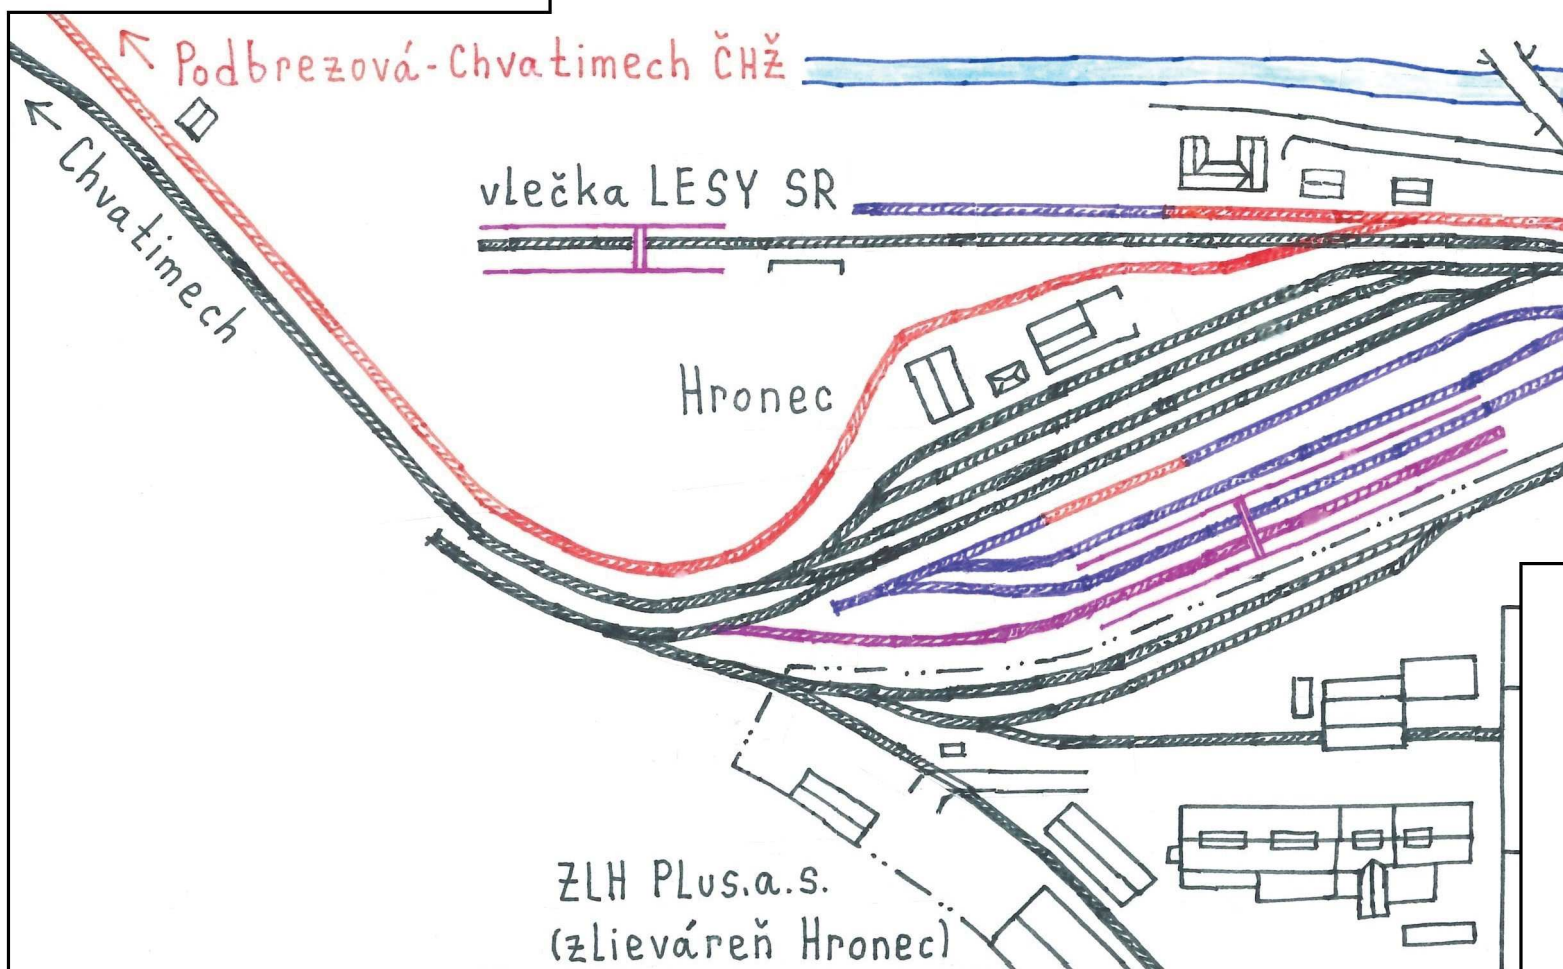
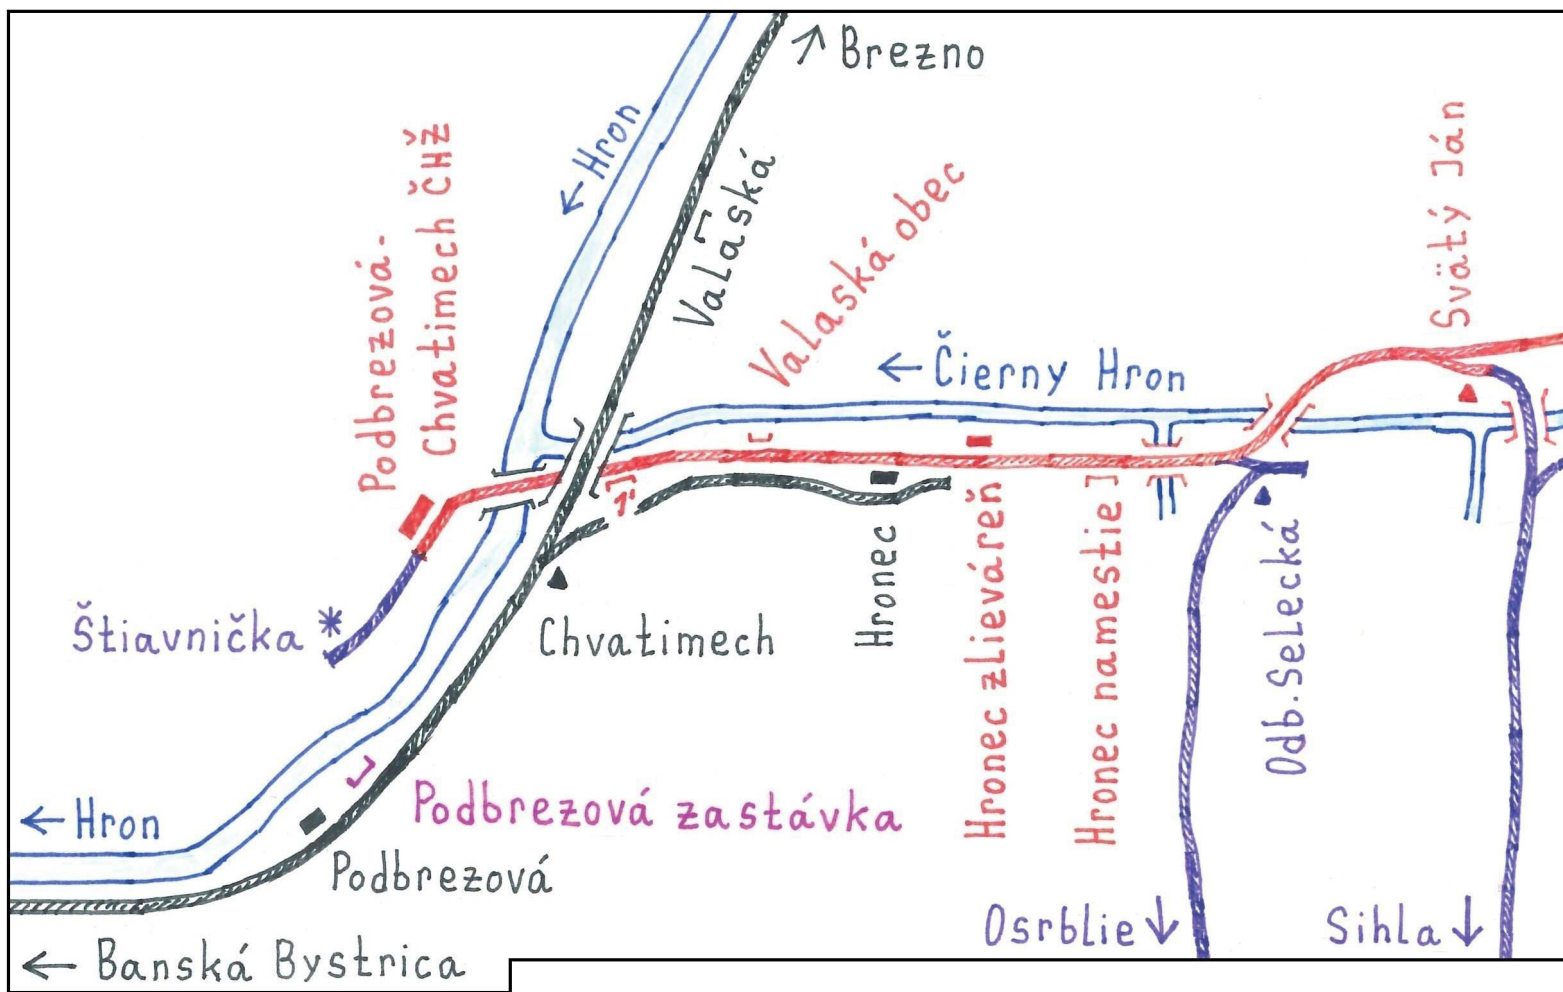
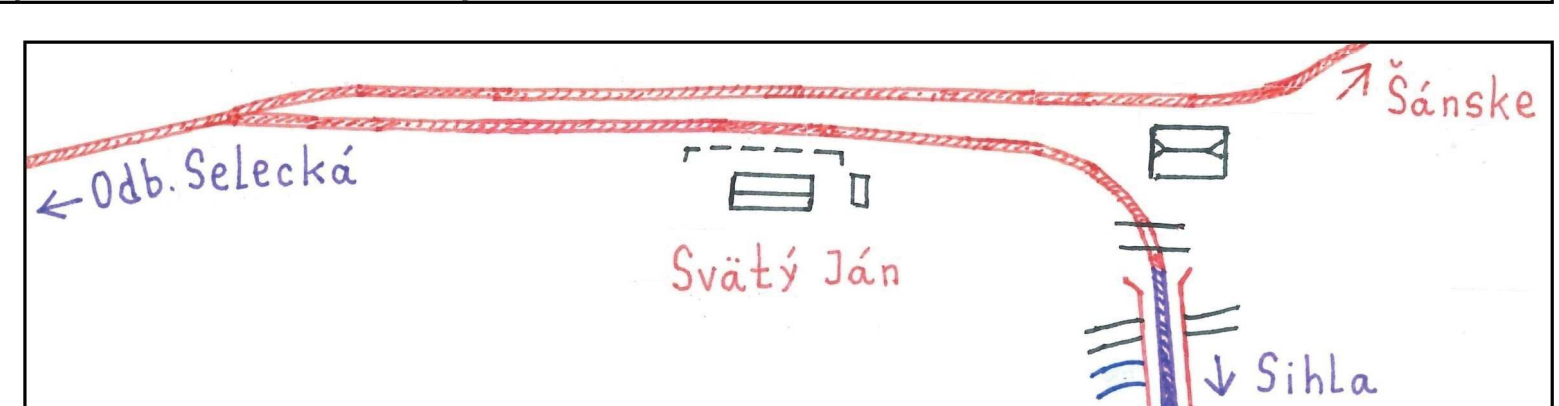
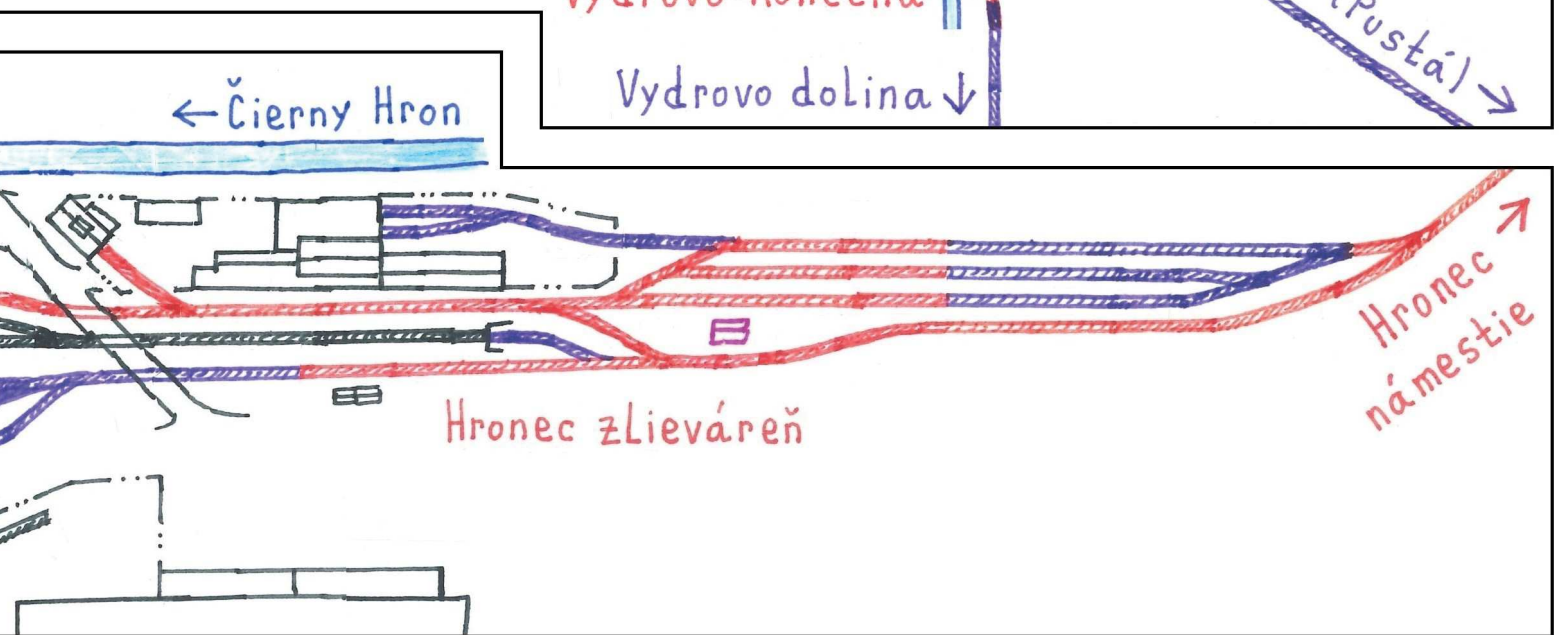
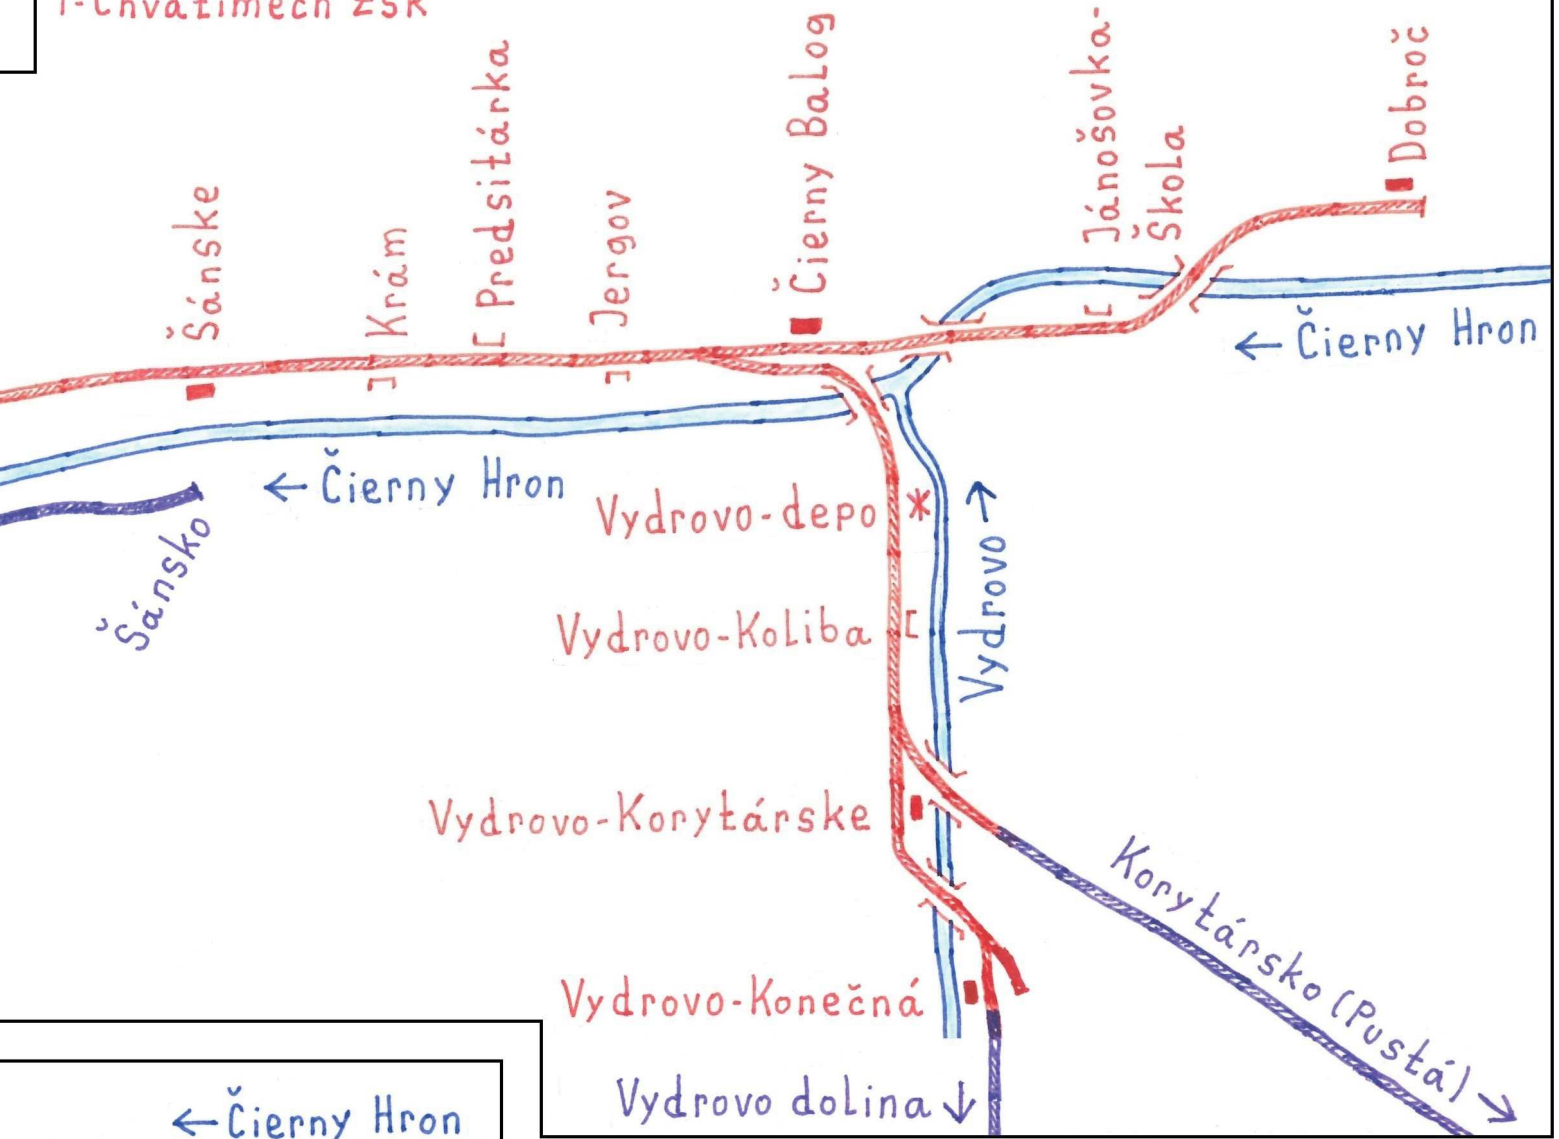





# Čiernohronská lesná železnica

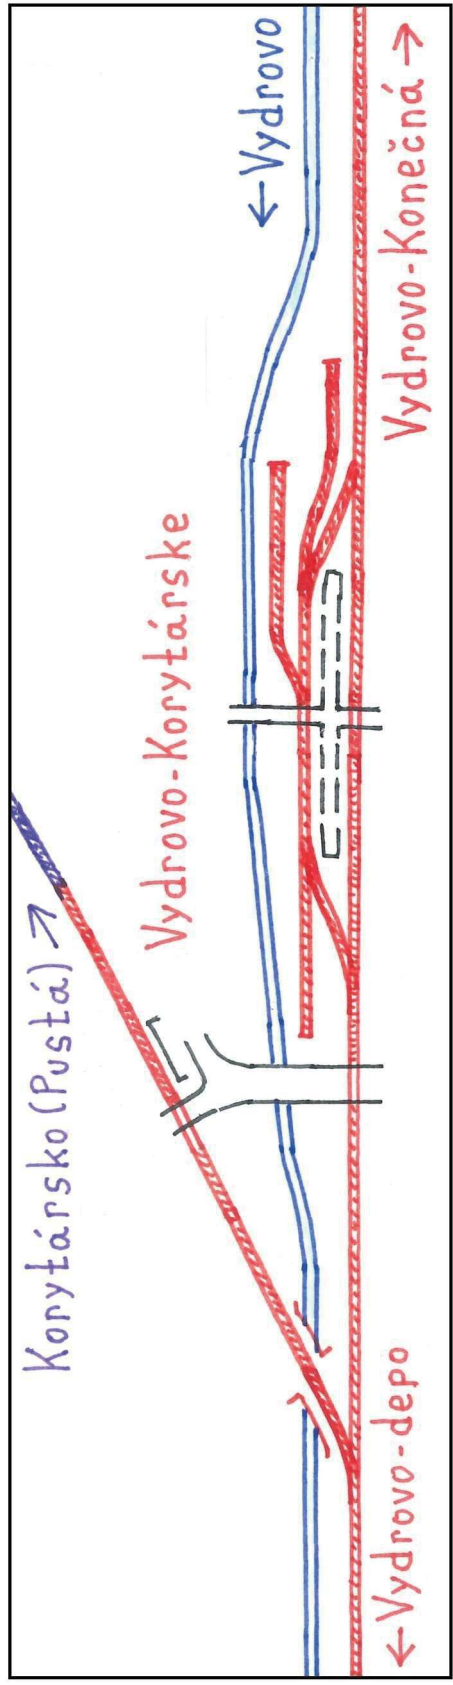

1'-Chvatimech ŽSR

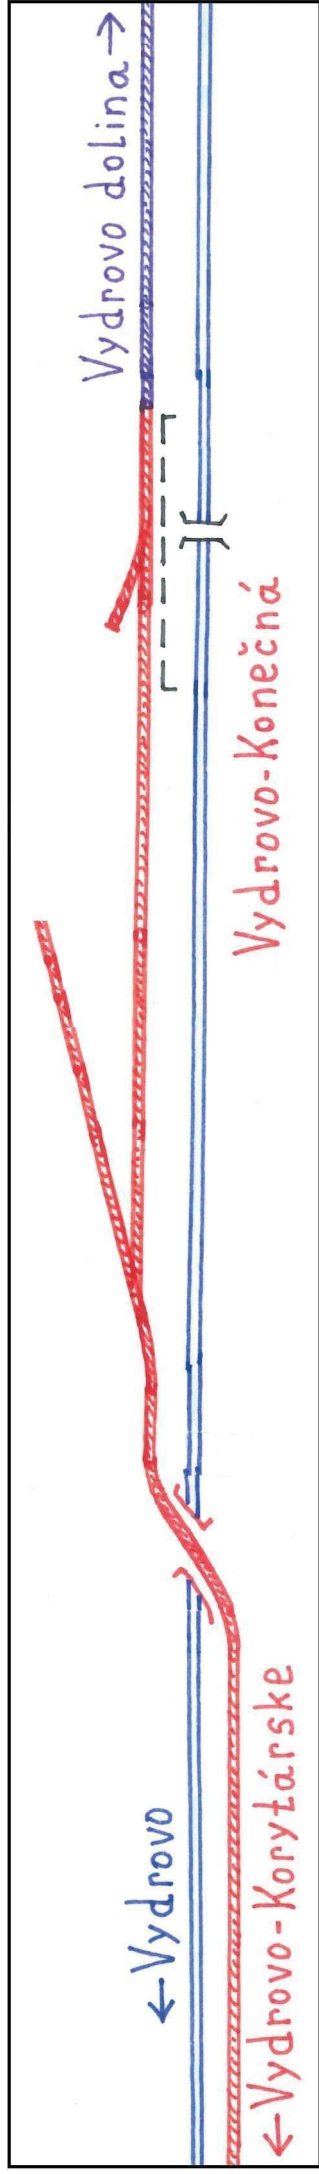

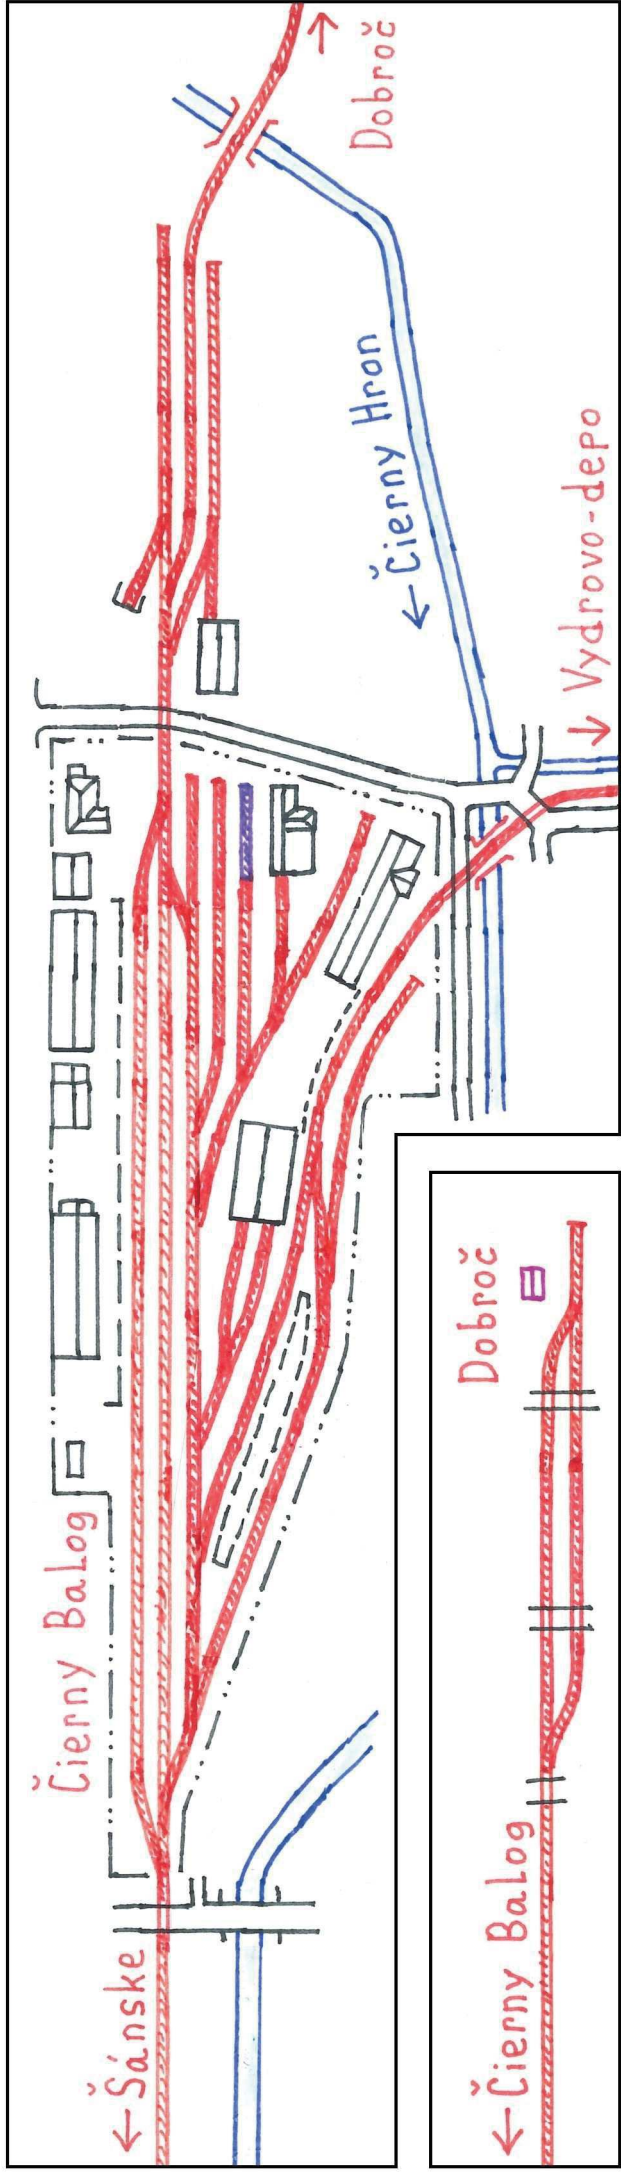

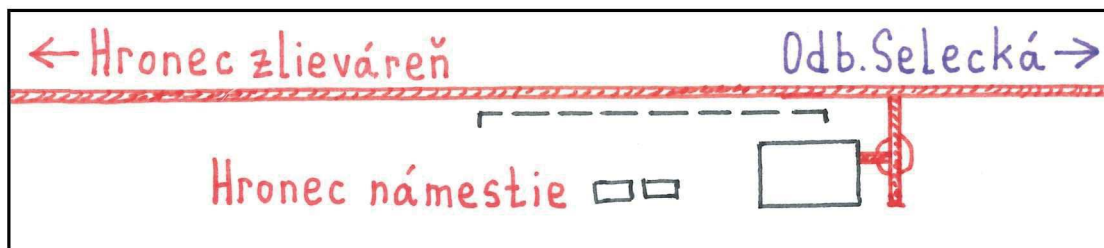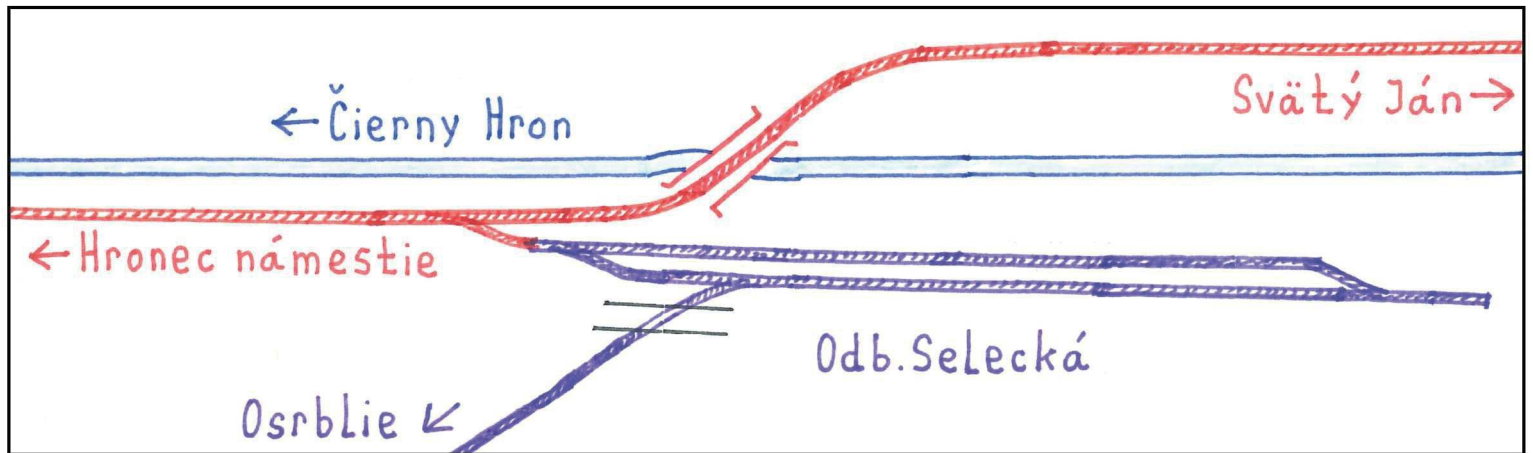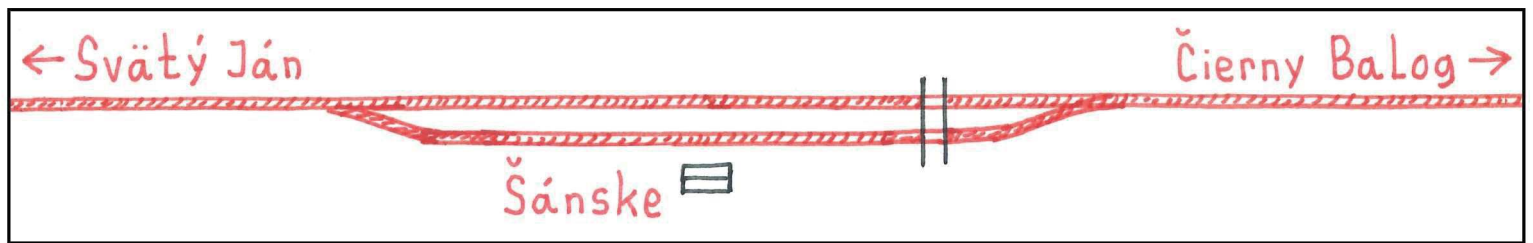

### Legenda:

-  - rozchod 1435 mm
-  - rozchod 1435 mm, vytrhané koľajnice
-  - rozchod 760 mm, vytrhané koľajnice
-  - rozchod 760 mm, vytrhané koľajnice
-  - stavba
-  - odstránená stavba
-  - oplotený areál
-  - odstránený portálový žeriav
-  - zastávka, rozchod 1435 mm
-  - stanica, rozchod 1435 mm
-  - odbočka, rozchod 1435 mm
-  - zrušená zastávka, rozchod 1435 mm
-  - stanica, rozchod 760 mm
-  - zastávka, rozchod 760 mm
-  - odbočka, rozchod 760 mm
-  - depo, rozchod 760 mm
-  - zrušené depo, rozchod 760 mm
-  - zrušená odbočka, rozchod 760 mm

stav: 18.09.2020

