

Pardubice - Rosice nad Labem

Stéblová

Hl. Čeperka z.


Opatovice nad Labem



Návěstidla		Číslo stavědla	Pst.1	568907	Číslo stavědla	Pst.2	Návěstidla		
Vjezdová		Km poloha	8,920	Km 9,599	Km poloha	9,700	Vjezdová		
Př L	8,007	Typ zab. zařízení : staniční	2	Mechanické *)	Typ zab. zařízení : staniční	2	10,720	Př S	
L	8,707	traťové	1		10,020	S			
Odjezdová		Telefonické dorozumívání - D 2	1		Telefonické dorozumívání - D 2		1	Odjezdová	
S 1	9,001	Způsob přestavování výhybek	1	Počet výpravčích : 1	Způsob přestavování výhybek	1	9,61	L 1	
S 2	9,015	Zjišťování konce vlaku zast.	30*)/00	Počet st. dozorců : 1	Zjišťování konce vlaku zast.	00	9,59	L 2	
S 4	9,035	proj.	00		proj.	00	9,6	L 4	
Počet signalistů (vyhybkářů)			-		Počet signalistů (vyhybkářů)			-	

*) SZZ II.kategorie - mechanické ZZ se světelnými návěstidly a elektromotorickými přestavníky. Klíče od Pst.1 a 2 jsou uloženy u výpravčího v DK.

30*) Staniční dozorce hlásí při křižování konec vlaku výpravčímu vysílačkou.

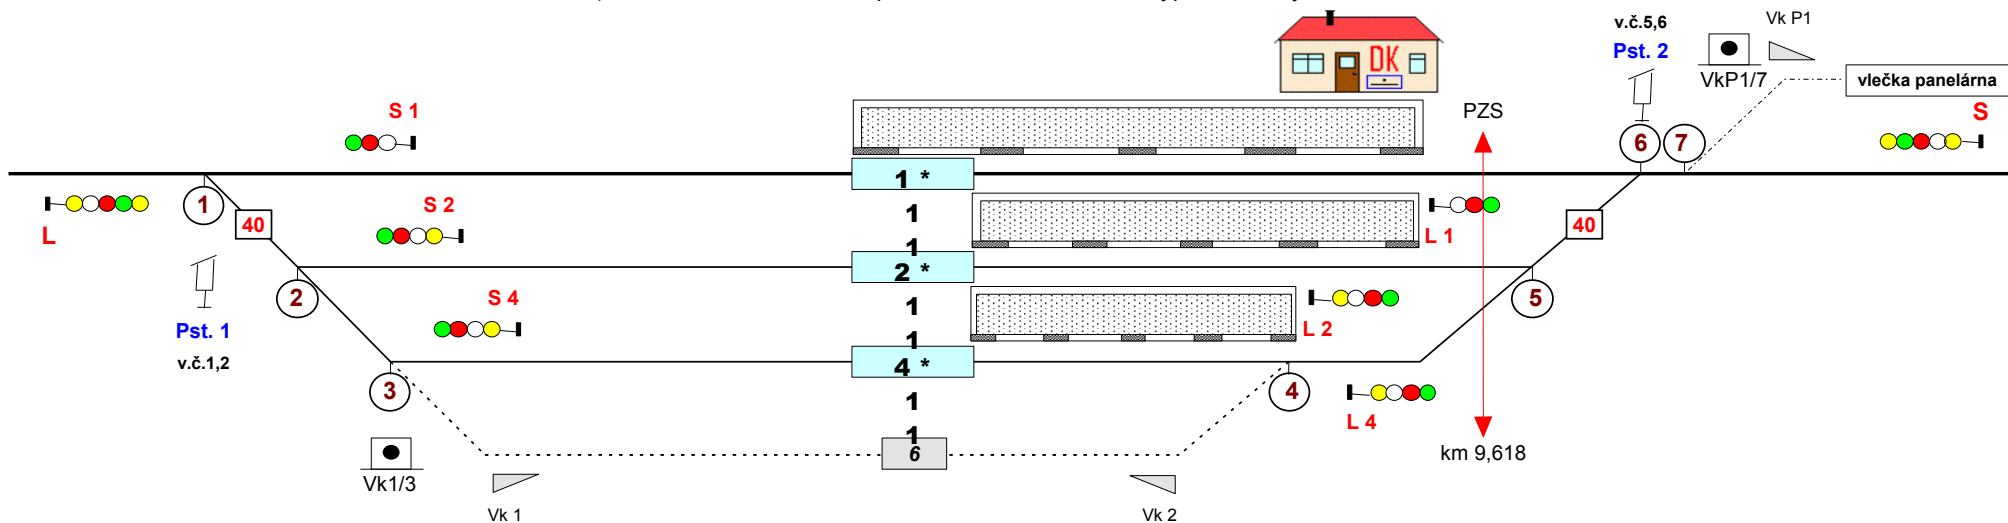

Výhybky					Dopravní koleje * = NTV				Nástupiště u koleje				Výhybky				
č.	staničení	N	námezník	přest.	č.	Začátek	Konec	Délka	č.	Začátek	Konec	Délka	č.	staničení	N	námezník	přest.
1	8,922	51	8,973	elm.	1*	9,001	9,61	608	1	9,392	9,593	201	4	9,578	-51	9,527	ruč.
2	8,964	51	9,015	elm.	2*	9,015	9,59	573	2	9,400	9,610	210	5	9,659	-51	9,608	elm.
3	8,997	51	9,048	ruč.	4*	9,035	9,6	568	4	9,400	9,610	210	6	9,698	-51	9,647	elm.
					Manipulační koleje												
					6	9,048	9,527	479									

©

Sena
JTom

IV.

2003