


# NŽST MARTIN (130138)

km 305,490

**Traťové zab. zar. 2. kategórie** - obojsmerný reléový poloautoblok tvorený medzistaničným oddielom v každej traťovej koľaji bez oddielového návěstidla.

**Staničné zab. zar. 2. kategórie** - elektromechanické zabezpečovacie zariadenie so vzájomne závislými svetelnými hlavnými návěstidlami s rýchlostnou návěstnou sústavou a s elektromotorickými prestavníkmi.

**Traťové zab. zar. 3. kategórie** - automatické hradlo - obojsmerné, tvorené medzistaničným oddielom v každej traťovej koľaji bez oddielového návěstidla.

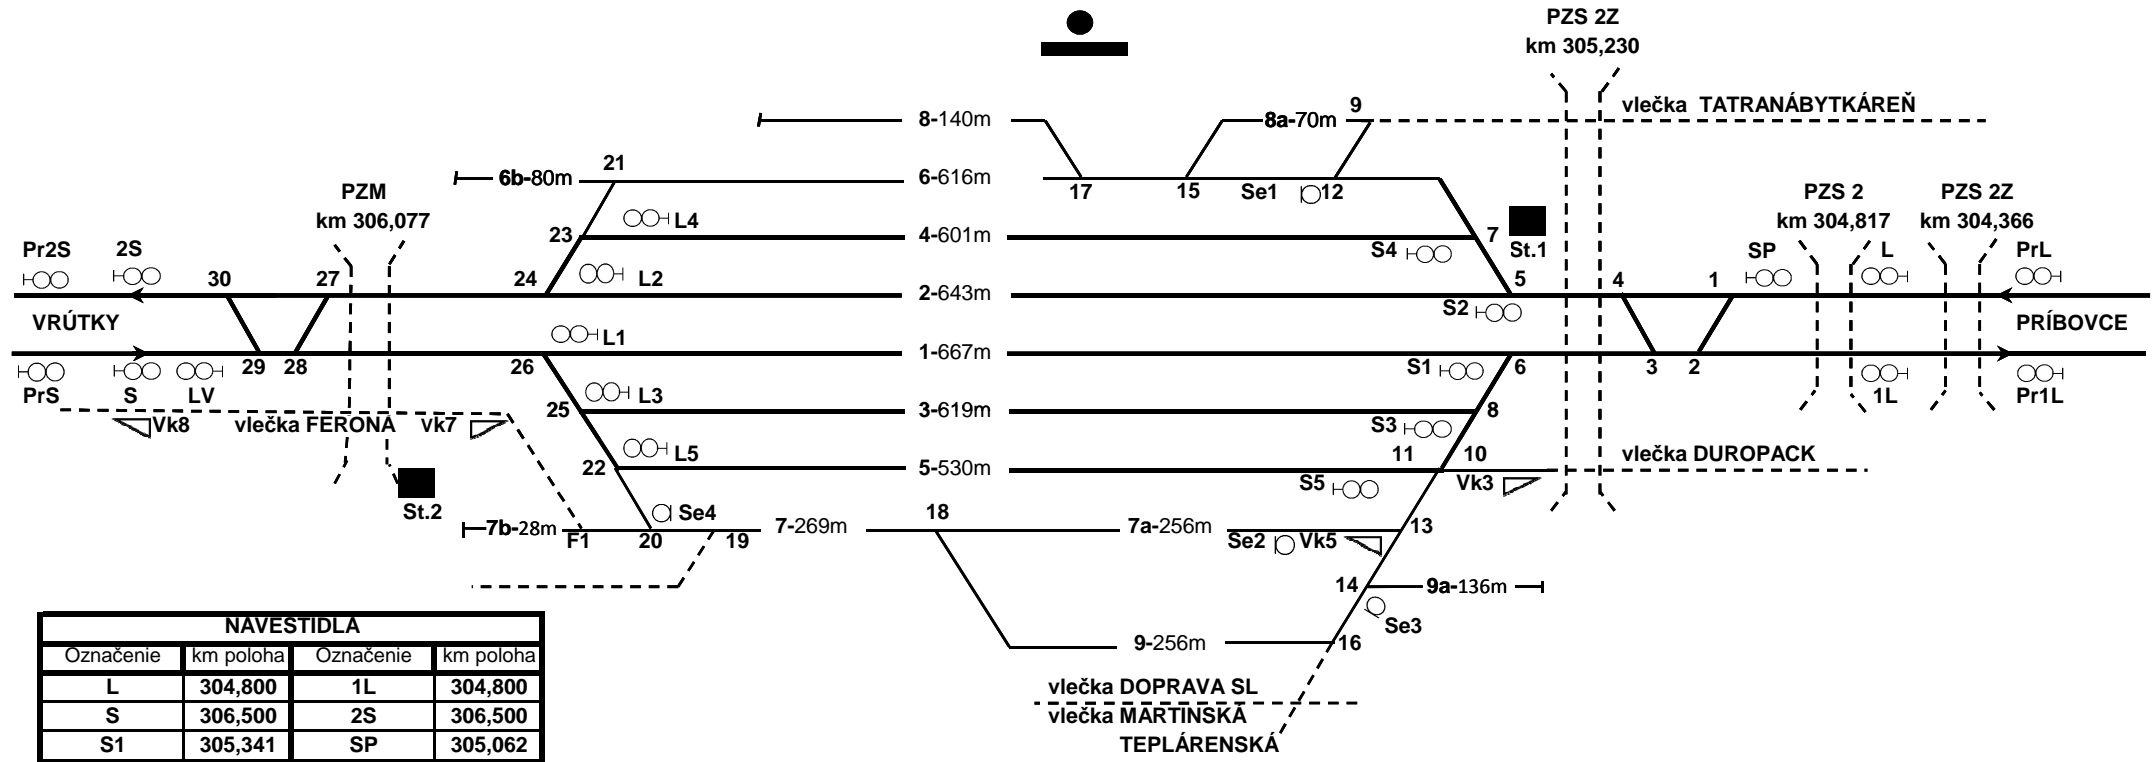

NAVESTIDLA			
Označenie	km poloha	Označenie	km poloha
L	304,800	1L	304,800
S	306,500	2S	306,500
S1	305,341	SP	305,062
S2	305,313	LV	306,264
S3	305,353	PrL	303,800
S4	305,333	PrS	307,500
S5	305,425	Pr1L	303,798
L1	305,996	Pr2L	307,503
L2	305,938	Se1	305,358
L3	305,962	Se2	305,436
L4	305,926	Se3	305,441
L5	305,938	Se4	305,918

