


žst. PLAVNICA

TÚ-2642
DÚ-05

STANIČENIE A POPIS VÝHYBKIEK

č.v.	km	smer	výhybka	pod.
1	8,590	Ľ	J T 1:9-300	dr.
2	8,920	Ľ'	J A 6°	ž.
3	8,988	Ľ	J A 6°	ž.
4	9,335	Pp	O T 4°+2°	dr.
5	9,366	Pp	J S49 1:9-300	dr.

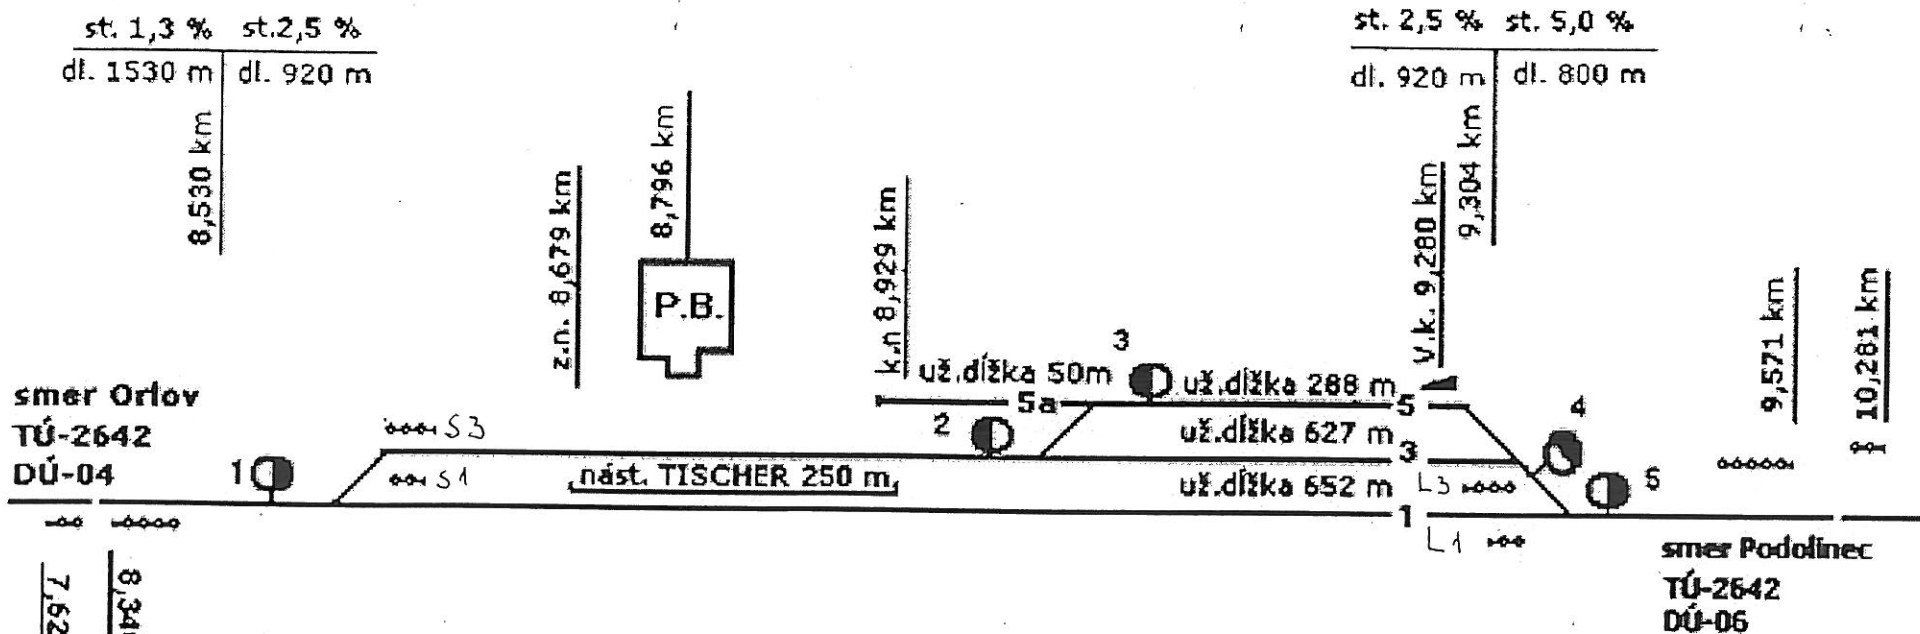

TABUĽKA NÁVESTIDIEL

názov	km	názov	km
S1	8,658 km	L1	9,308 km
S3	8,658 km	L3	9,283 km

9.10.2006

Zveznica Slovenskej republiky
BRATISLAVA
Oblasť riaditeľstvo Košice
Stavba č. 22/06/11/0000

[Handwritten signature]