

© Bc. Matej Palkovič
nick: matejko27588



www.vlaky.net

Km polohy sú len približné.
Budovy nie sú kreslené v
mierke

NOVÉ MESTO NAD VÁHOM 2010

Odb. výh. č. 53/54 (Stavadlo St.4)

1,517 žkm

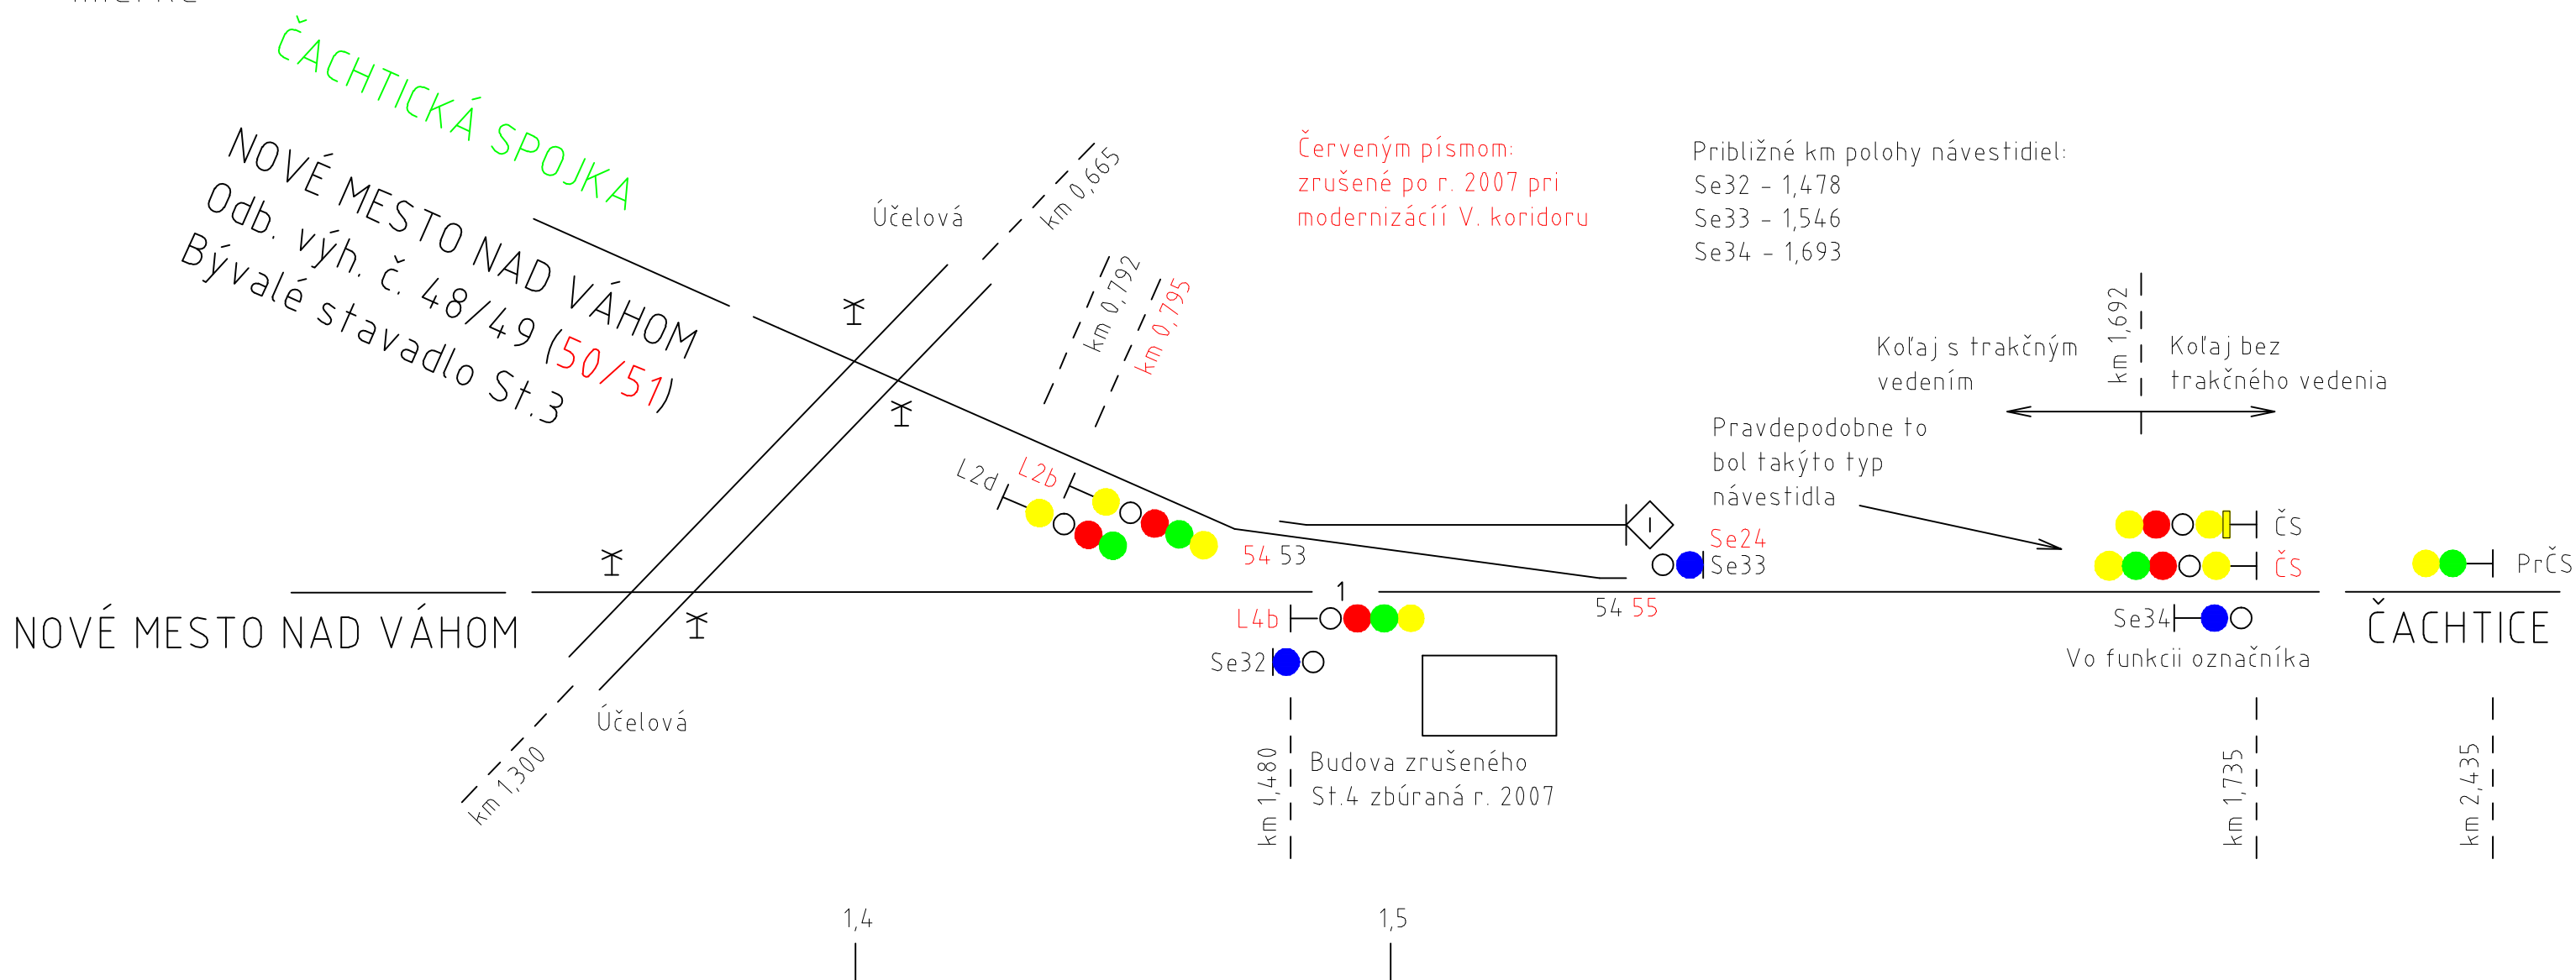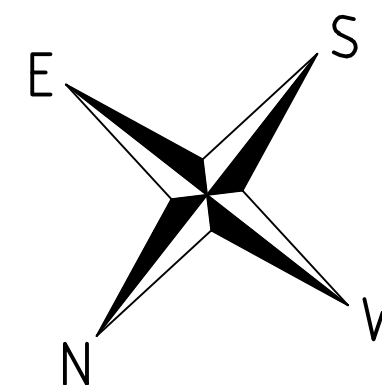

Červeným písmom:
zrušené po r. 2007 pri
modernizácii V. koridoru

Približné km polohy návestidiel:
Se32 - 1,478
Se33 - 1,546
Se34 - 1,693

Koľaj s trakčným vedením
km 1,692
Koľaj bez trakčného vedenia

Pravdepodobne to bol takýto typ návestidla

ČS
ČS
Se34
Vo funkcii označníka

PrČS
ČAČHTICE

Budova zrušeného St.4 zbúraná r. 2007

1,4

1,5

km 1,480

km 1,735

km 2,435