


2902/34 2902/35  
B. Lehôtka - Kremnica Kremnica  
252,848

2902/35 2902/36  
Kremnica Kremnica - Kr. Bone  
253,524

# žst. KREMNICA

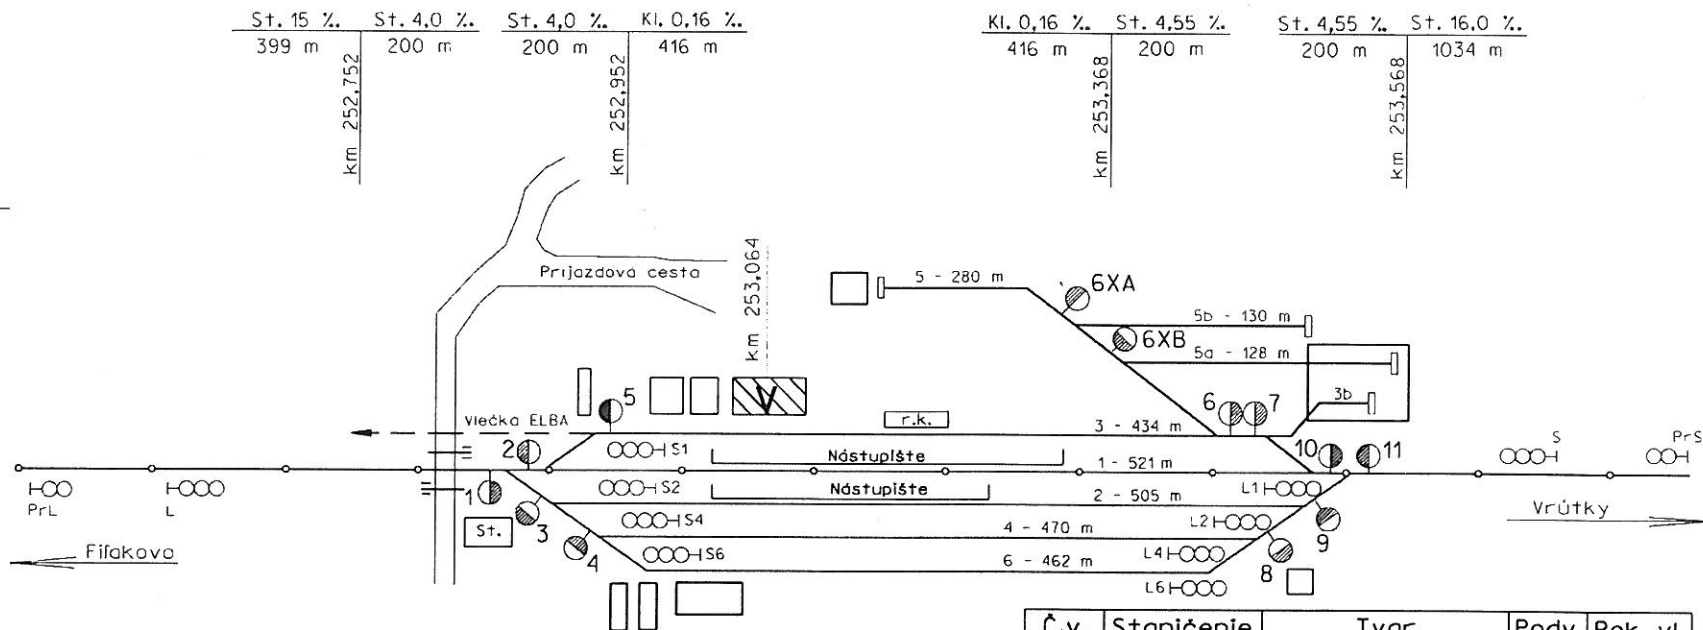

Názov	Staničenie
PrL	251,895
L	252,556
L1	253,456
L2	253,440
L4	253,422
L6	253,422

Názov	Staničenie
PrS	254,895
S	253,556
S1	252,935
S2	252,935
S4	252,952
S6	252,960

Č.v.	Staničenie	Tvar	Podv.	Rok vl.
1	252,848	JS49 1:9-190 Pp	dr.	1977
2	252,880	JS49 1:9-190 Lr	dr.	1977
3	252,875	OS49 1:7,5 400/361 P	dr.	1977
4	252,905	OS49 1:7,5 3000/203 L	dr.	1977
6XB	253,362	OS49 1:7,5 800/153 Pr	dr.	1991
6XA	253,327	JS49 1:7,5-190 Lp	dr.	1991
6	253,424	JT6 II. Pp	dr.	1991
7	253,434	JT6 IV. Pr	dr.	1991
8	253,472	OS49 1:7,5 3000/203 P	dr.	1978
9	253,497	OS49 1:7,5 400/363 L	dr.	1978
10	253,497	JS49 1:9-190 P	dr.	1978
11	253,524	JS49 1:9-190 L	dr.	1978
5	252,938	JS49 1:9-190 L	dr.	1977

Zelezničné Slovenskej republiky  
**BRATISLAVA**  
Oblasťné riaditeľstvo Košice  
Atraktívny opývad  
29. augusta č. 49, 974, 01 B. Bystrica

VPRÁVANSKT OVCLEVA 0m 12.1.2007

252,6 252,7 252,8 252,9 253,0 253,1 253,2 253,3 253,4 253,5 253,6 253,7