


NÁČRTOK DOPRAVNE PLAVECKÉ PODHRADIE

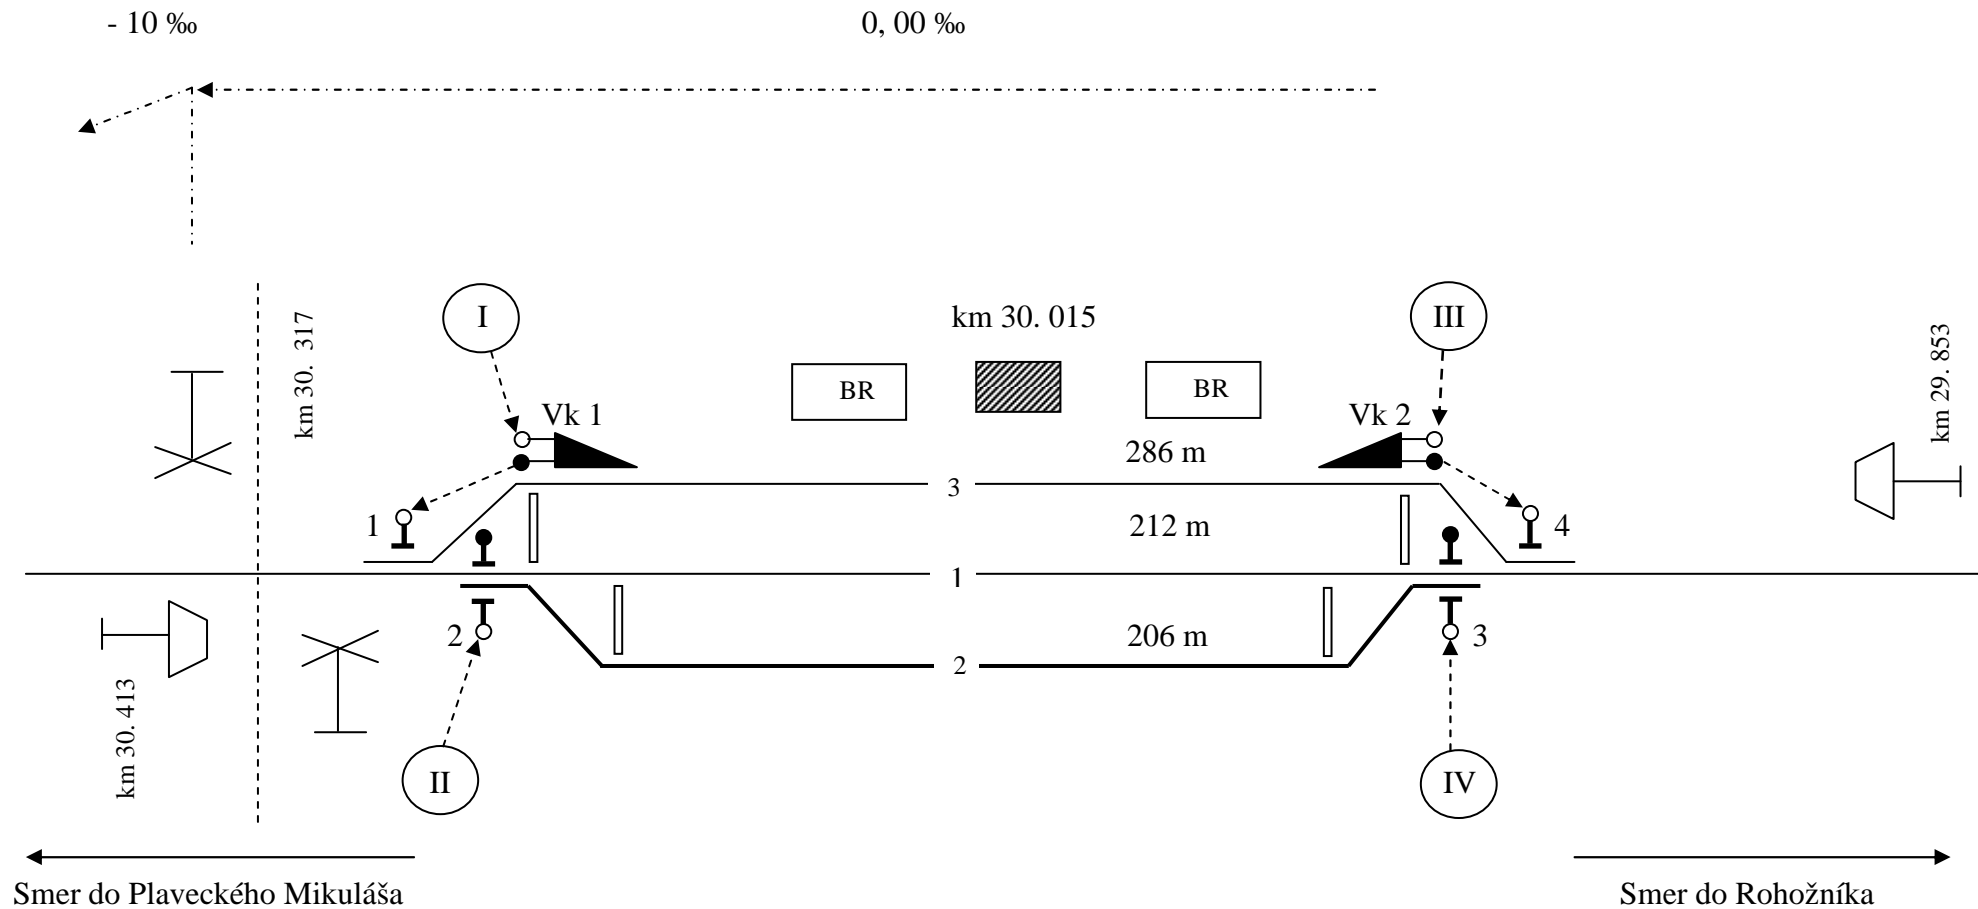

Koľaj č.1 z prevádzky vylúčená
 Výhybka č.1 30. 312 km
 Výhybka č.2 30. 279 km
 Výhybka č.3 29. 954 km
 Výhybka č.4 29. 921 km