


NŽST CHRENOVEC (172957)

km 8,886

Traťové zab. zar. 1. kategórie - telefonický spôsob dorozumievania obojsmerné

Staničné zab. zar. 1 kategórie - (nezávislé návěstidlá) , ručne prestavované výhybky opatrené výmenovými zámkami.

Traťové zab. zar. 1. kategórie - telefonický spôsob dorozumievania obojsmerne

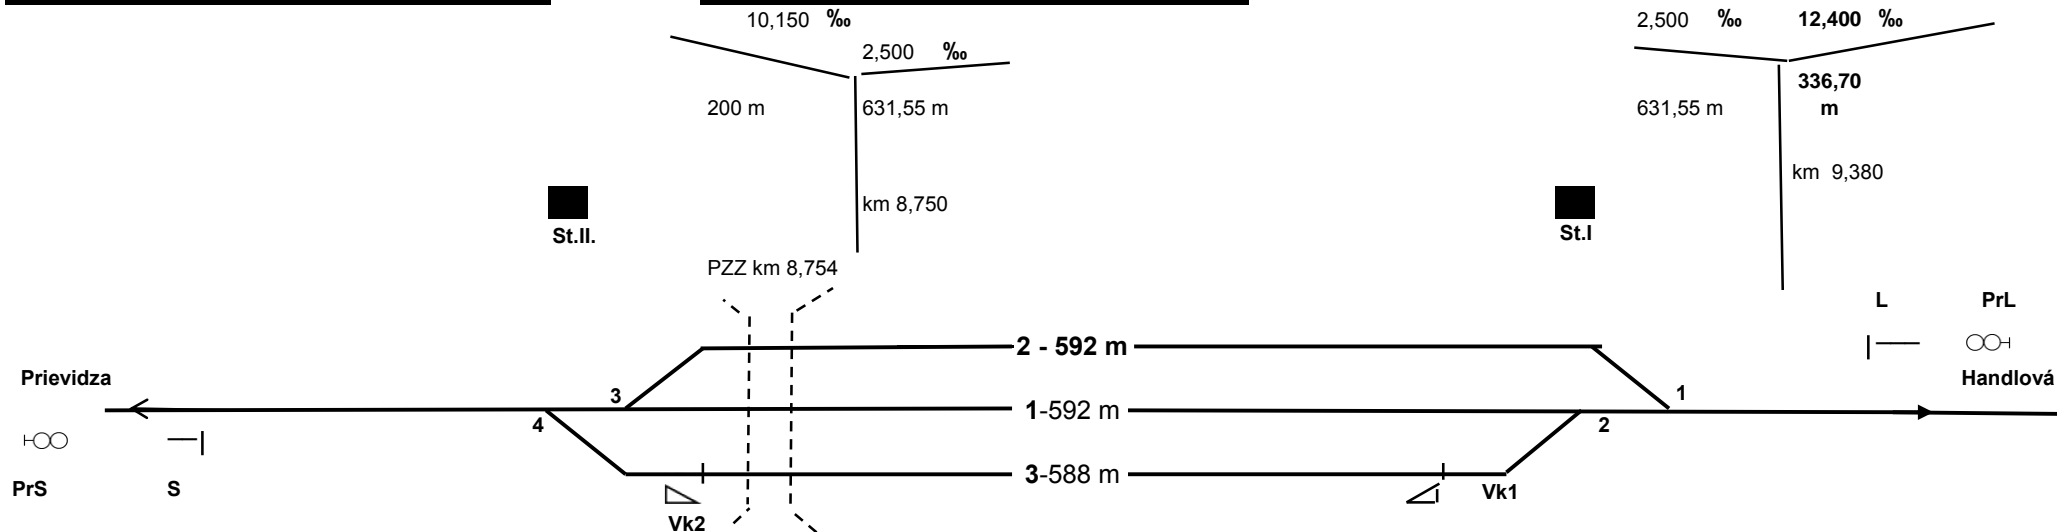

NÁVESTIDLÁ

Označenie	km poloha
PrL	10,256
L	9,556
PrS	8,045
S	8,445