# BRUNOVCE 2005
## 91,690 žkm
## 177 m n. m.

Km polohy sú len približné.
Rozmery budov nie sú kreslené v mierke.

© Bc. Matej Palkovič
nick: matejko27588

www.vlaky.net

Žst. Brunovce je podľa umiestnenia stanicou medziľahlou a podľa povahy práce stanicou zmiešanou

Návestidlá: AŽD vz. 65
S3, L1, L3, L4
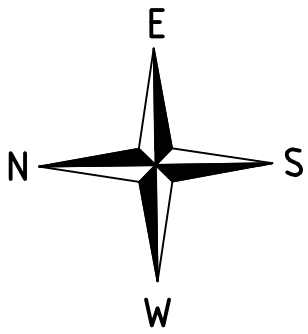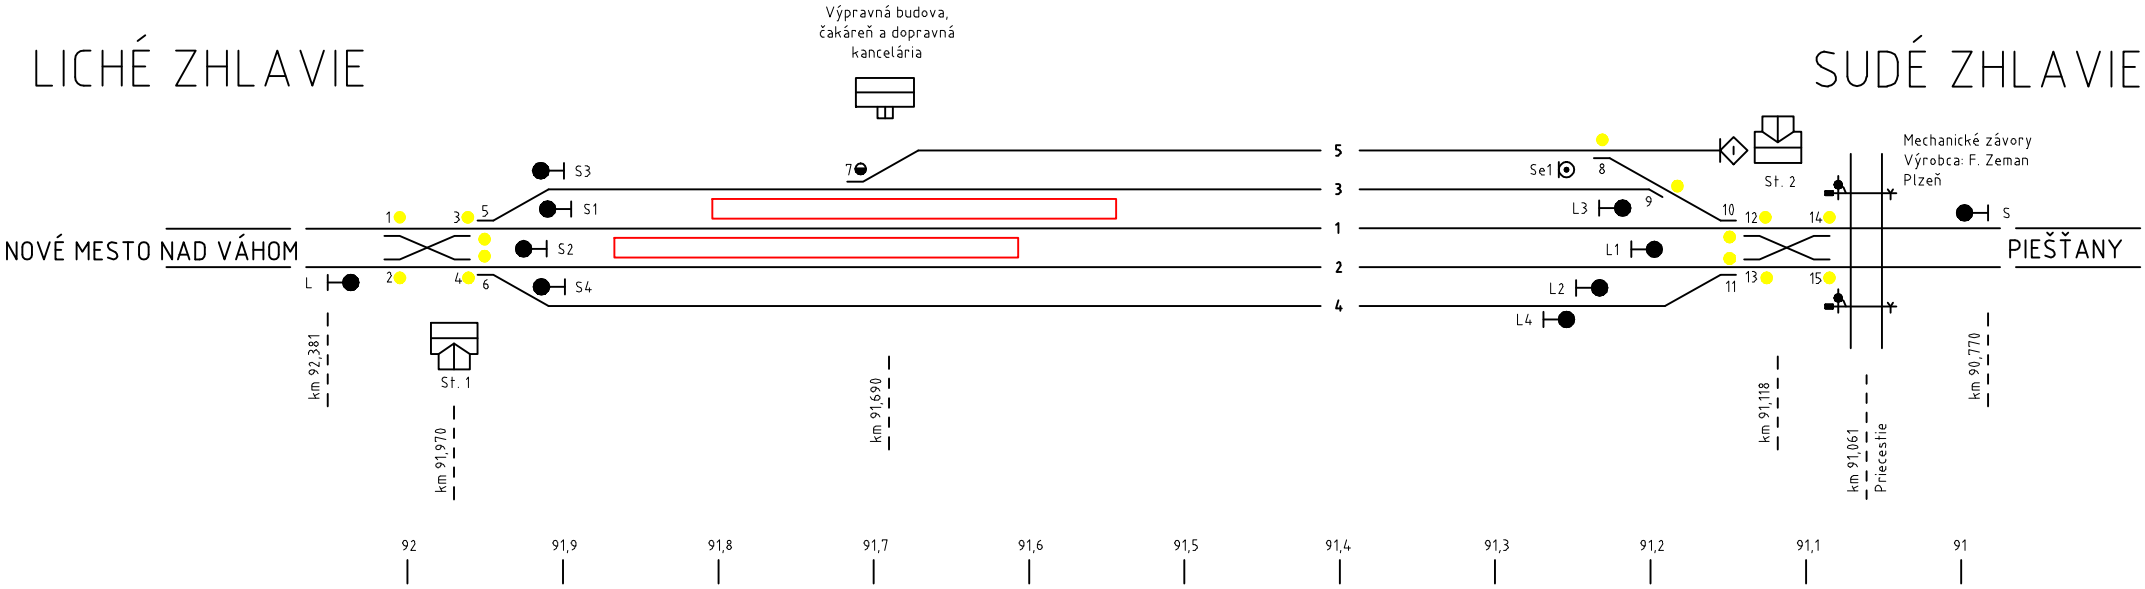
AŽD vz. 70
S1, S2, S4, L2, Se1