


# ŽST VRÚTKY (178954)

km 316,679

**Staničné zab. zar. 3. kategórie - releové, cestového systému s číslicovou voľbou, so svelelnými, na sebe závislými hlavnými návěstidlami s rýchlostnou návěstnou sústavou.**

## NÁVESTIDLA

Označenie	km poloha	Označenie	km poloha	Označenie	km poloha	Označenie	km poloha	Označenie	km poloha
101L	316,139	Lc111	316,240	Sc115	315,844	Se17	316,505	Se46	317,524
102L	316,141	Sc1	316,491	Sc117	315,859	Se18	316,491	Se112	0,821
1S	317,768	Sc2	316,533	Sc119	315,881	Se19	316,531	Se113	0,862
2S	317,780	Sc3	316,701	Pr1ML	309,144	Se20	316,568	Se114	0,925
S103b	310,465	Sc3a	316,446	Pr2ML	309,144	Se21	316,568	Se115	0,920
S105b	310,317	Sc4a	316,419	Se1	310,763	Se22	316,624	Se116	1,126
L1	317,206	Sc5a	316,401	Se2	310,814	Se23	316,620	Se117	1,122
L2	317,138	Sc6	316,657	Se3	315,698	Se24	316,674	Se118	310,338
L3	317,162	Sc6a	316,457	Se4	315,901	Se31	316,932	Se119	310,237
L6	317,041	Sc8	316,681	Se4a	315,907	Se32	316,924	Se120	310,185
L8	317,000	Sc8a	316,484	Se5	316,125	Se33	316,938	Se121	310,176
L10	316,961	Sc10	316,568	Se6	316,145	Se35	317,036	Se122	310,149
L12	316,929	Sc12	316,588	Se7	316,178	Se36	317,071	Se123	309,400
L14	316,918	Sc14	316,662	Se8	316,182	Se37	317,162	Se124	309,380
Lc3a	316,636	Sc16	316,640	Se9	316,203	Se38	317,158	Se131	310,642
Lc103	316,072	Sc18	316,660	Se10	316,244	Se39	317,222	Se132	310,642
Lc103b	310,763	Sc103	315,676	Se11	316,324	Se40	317,219	Se133	310,724
Lc105	316,055	Sc105	315,695	Se12	316,321	Se41	317,222	1ML	309,919
Lc105a	316,313	Sc107	315,844	Se13	316,373	Se42	317,309	2ML	309,919
Lc105b	310,763	Sc109	315,817	Se14	316,358	Se43	317,459		
Lc107	316,284	Sc111	315,814	Se15	316,354	Se44	317,459		
Lc109	316,253	Sc113	315,803	Se16	316,444	Se45	317,524		

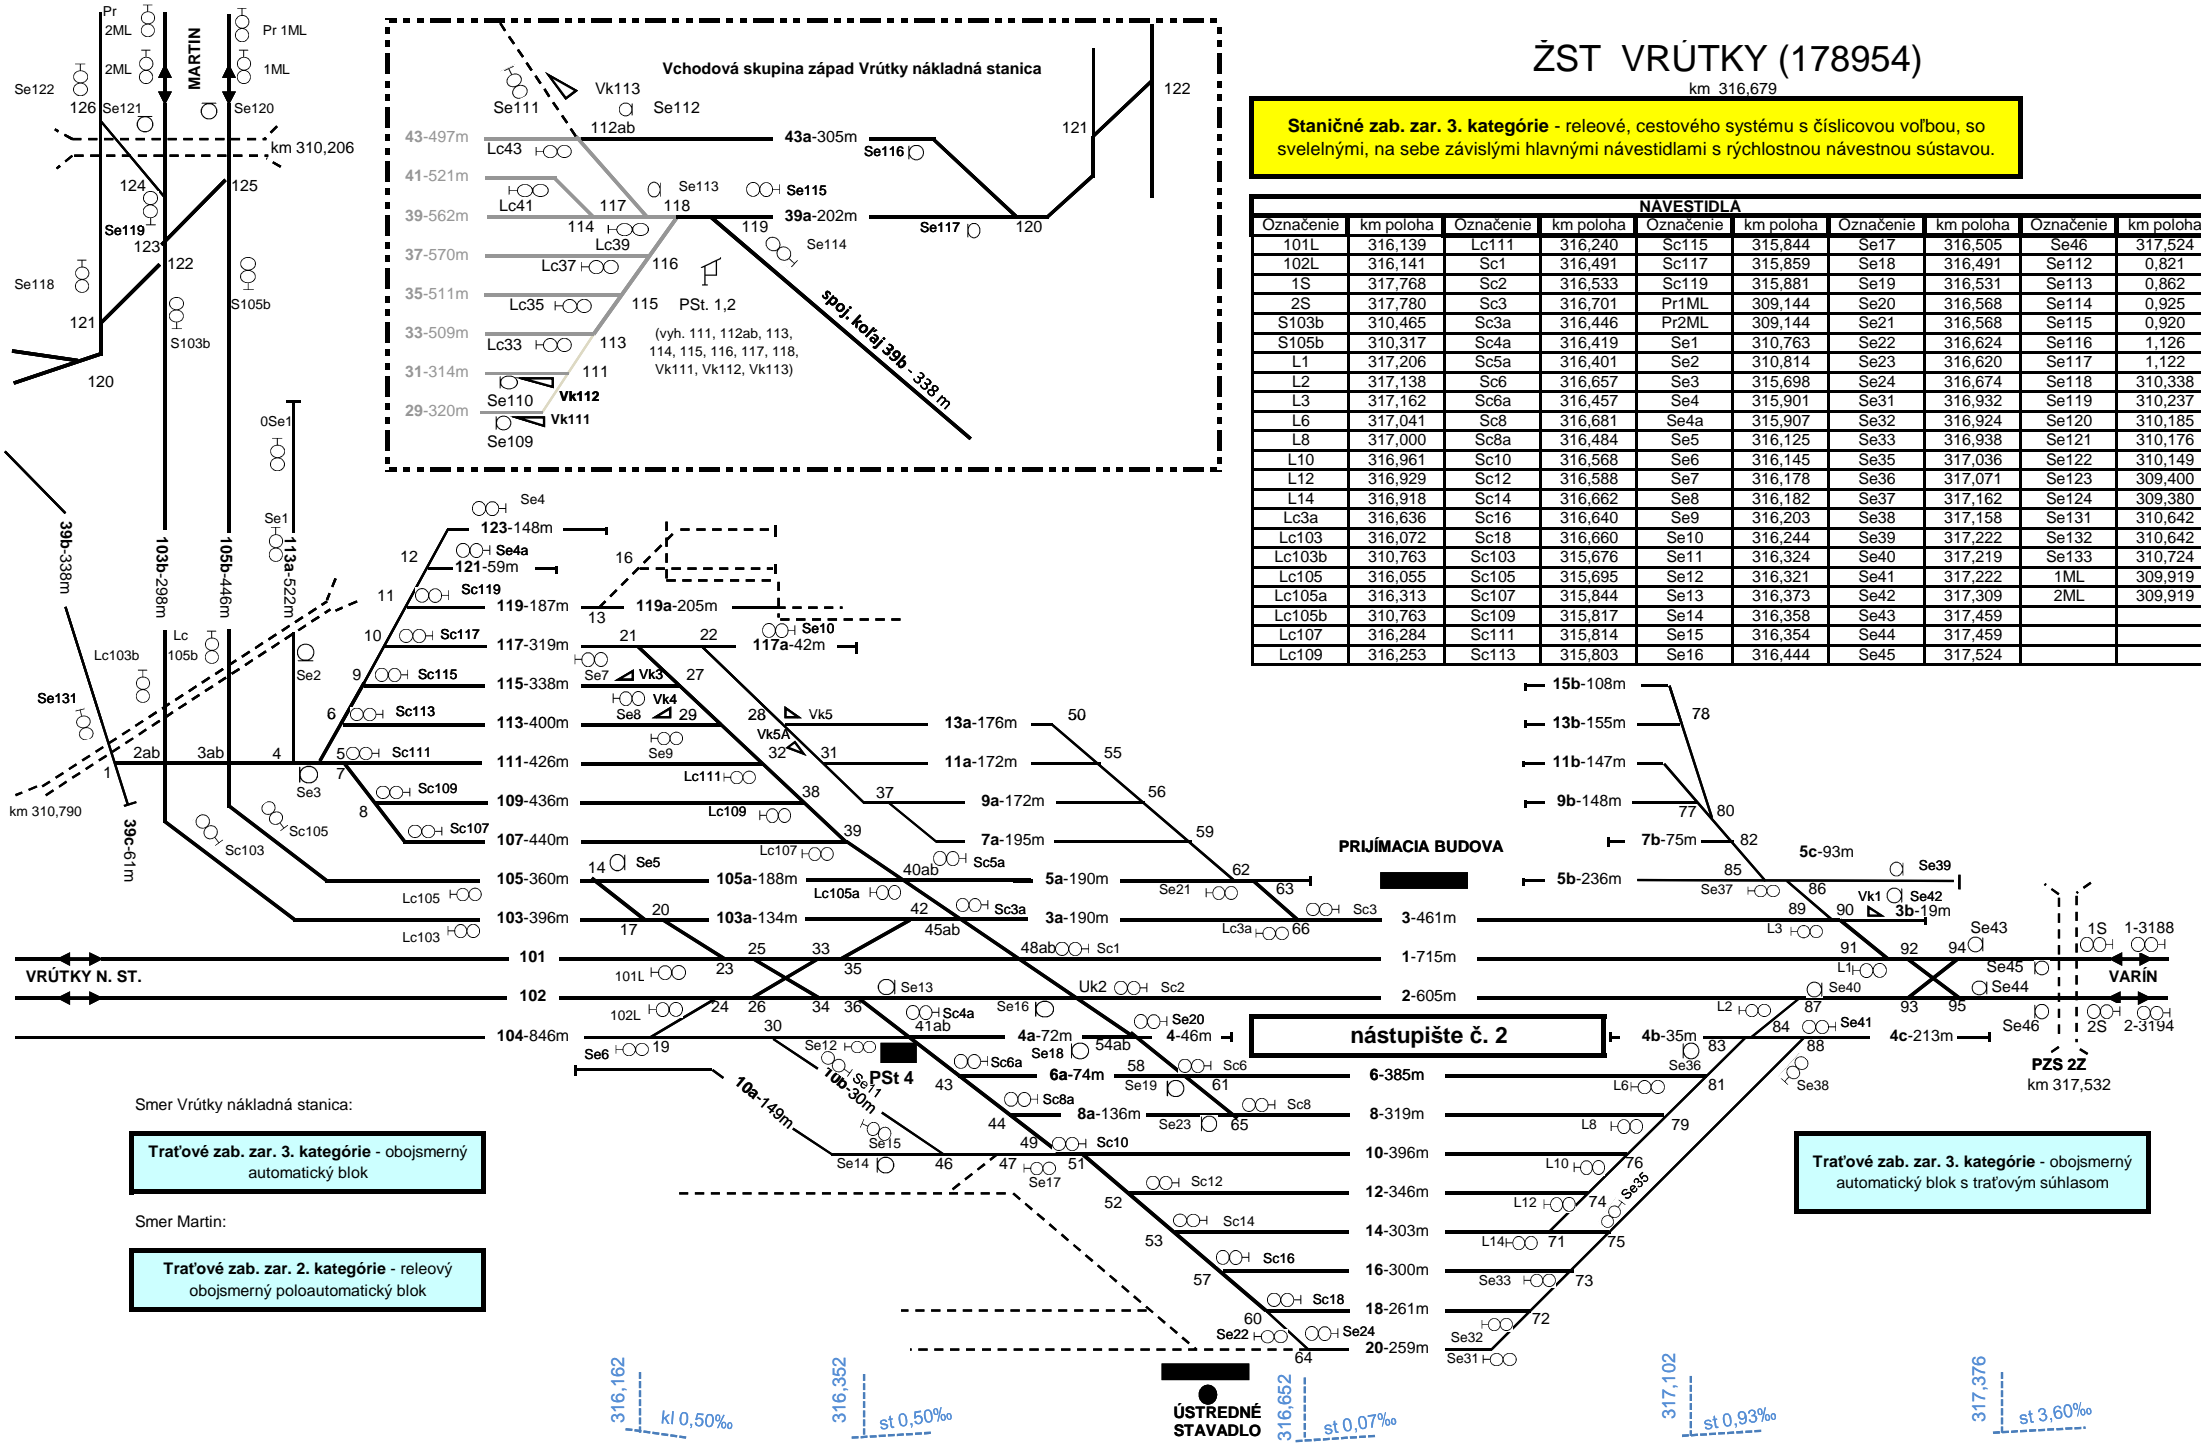

Smer Vrútky nákladná stanica:

**Trat'ové zab. zar. 3. kategórie - obojsmerný automatický blok**

Smer Martin:

**Trat'ové zab. zar. 2. kategórie - releový obojsmerný poloautomatický blok**

**Trat'ové zab. zar. 3. kategórie - obojsmerný automatický blok s trat'ovým súhlasom**

316,162  
kl 0,50‰

316,352  
st 0,50‰

316,652  
st 0,07‰

317,102  
st 0,93‰

317,376  
st 3,60‰

ÚSTREDNÉ STAVADLO