


NŽST VRÚTKY NÁKLADNÁ STANICA (188953)

km 314,963

Staničné zab. zar. 2. kategórie - so svetelnými na sebe závislými hlavnými návěstidlami, na St. 1 a St.3 je závislé reléové stavadlo, na St. 2 je elektrodynamické zab. zariadenie. Riadiaci prístroj v DK je elektrodynamický.

| NÁVESTIDLA | | | | | | | |
|------------|-----------|-----------|-----------|-----------|-----------|-----------|-----------|
| Označenie | km poloha | Označenie | km poloha | Označenie | km poloha | Označenie | km poloha |
| 3115 | 311,591 | Sc1 | 314,537 | Sc33 | 314,600 | Se6 | 314,160 |
| Pr1L | 311,446 | Sc3 | 314,543 | Sc35 | 314,590 | Se7 | 314,344 |
| 1L | 312,938 | Sc5 | 314,503 | Sc37 | 314,543 | Se7a | 314,350 |
| 2L | 312,938 | Sc7 | 314,503 | Sc39 | 314,554 | Se10 | 314,512 |
| 1S | 315,677 | Lc103 | 314,130 | Sc41 | 314,572 | Se11 | 314,572 |
| 2S | 315,676 | Lc105 | 314,165 | Sc43 | 314,574 | Se12 | 314,590 |
| S101 | 313,413 | Lc107 | 314,165 | Sp1 | 314,260 | Se13 | 315,379 |
| S113 | 313,435 | Lc109 | 314,142 | Se1 | 312,944 | Se14 | 315,532 |
| L1 | 315,381 | Lc111 | 314,123 | Se1A | 312,490 | Se15 | 315,556 |
| L2 | 315,381 | Lc113 | 314,107 | Se1B | 312,510 | Se16 | 315,581 |
| L3-25 | 315,308 | Lc115 | 314,107 | Se2 | 313,085 | | |
| L4 | 315,380 | Lc117 | 314,072 | Se3 | 313,087 | | |
| Lc102 | 314,075 | Lc119 | 314,071 | Se4 | 313,450 | | |

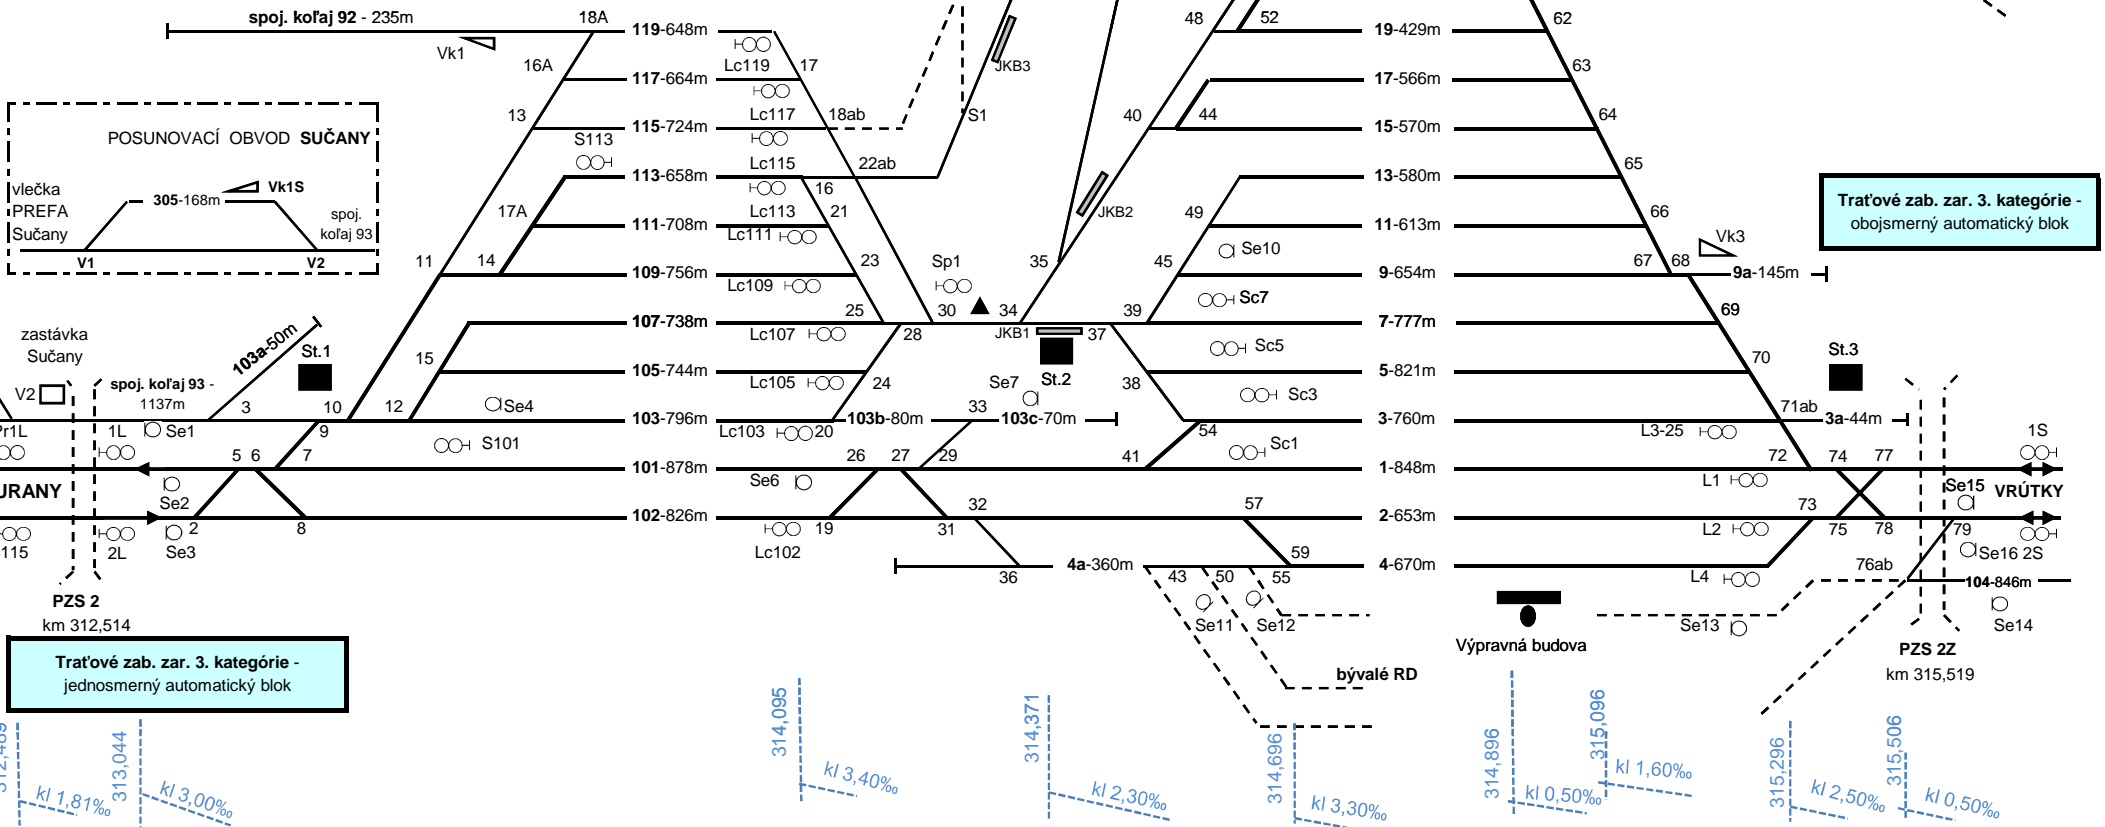

Traťové zab. zar. 3. kategórie - obojsmerný automatický blok

Traťové zab. zar. 3. kategórie - jednosmerný automatický blok