
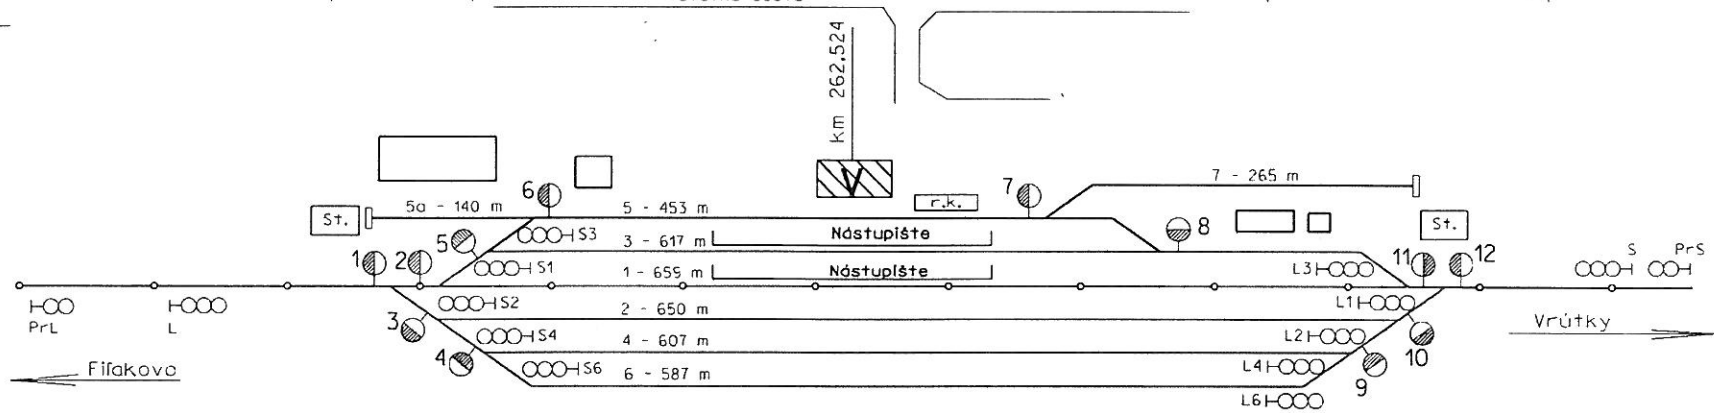


2902/36 2902/37  
Kremnica - Kr. Bane Kremnická Bane  
262,171

2902/37 2902/38  
Kremnická Bane Kr. Bane - Hor. Štubňa  
262,992

# žst. KREMnickÉ BANE

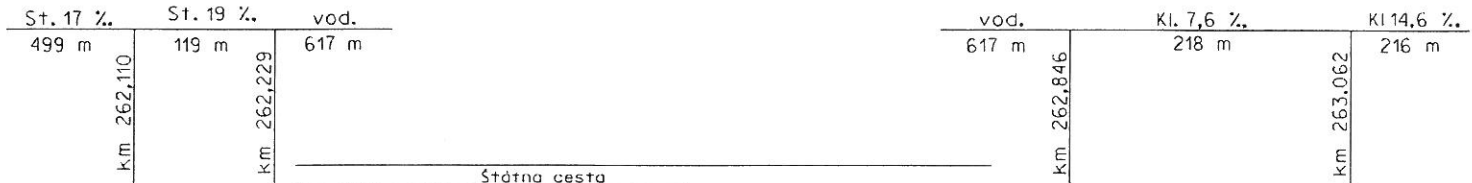

Názov	Staničenie
PrL	261,247
L	261,775
L1	262,921
L2	262,903
L3	262,906
L4	262,882
L6	262,882

Názov	Staničenie
PrS	263,665
S	263,200
S1	262,262
S2	262,253
S3	262,289
S4	262,275
S6	262,295

Č.v.	Staničenie	Tvar	Podv.	Rok vl.
1	262,171	JS49 1:9-190 Pf	dr.	1980
2	262,200	JS49 1:9-300 Lr	dr.	1981
3	262,200	OS49 1:7,5 400/363 P	dr.	1980
4	262,229	OS49 1:7,5 3000/203 L	dr.	1980
5	262,239	OS49 1:7,5 450/329 Pf	dr.	1991
6	262,304	JS49 1:7,5-190 Lp	dr.	1991
7	262,661	JT6 I. Lp	dr.	1971
8	262,782	OS49 1:9 1250/395 Lp	dr.	1995
9	262,934	OS49 1:7,5 3000/203 P	dr.	1976
10	262,964	OS49 1:7,5 400/363 L	dr.	1976
11	262,965	JS49 1:9-300 Pp	dr.	1979
12	262,992	JS49 1:9-190 Lp	dr.	1979

Železnice Slovenskej republiky  
**BRATISLAVA**  
Oblasťné riaditeľstvo Košice  
Atraktívny obvod  
29. augusta č. 49, 974 01 B. Bystrie

*Spracované oprelením dňa 16.1.2007*

262,0 262,1 262,2 262,3 262,4 262,5 262,6 262,7 262,8 262,9 263,0 263,1